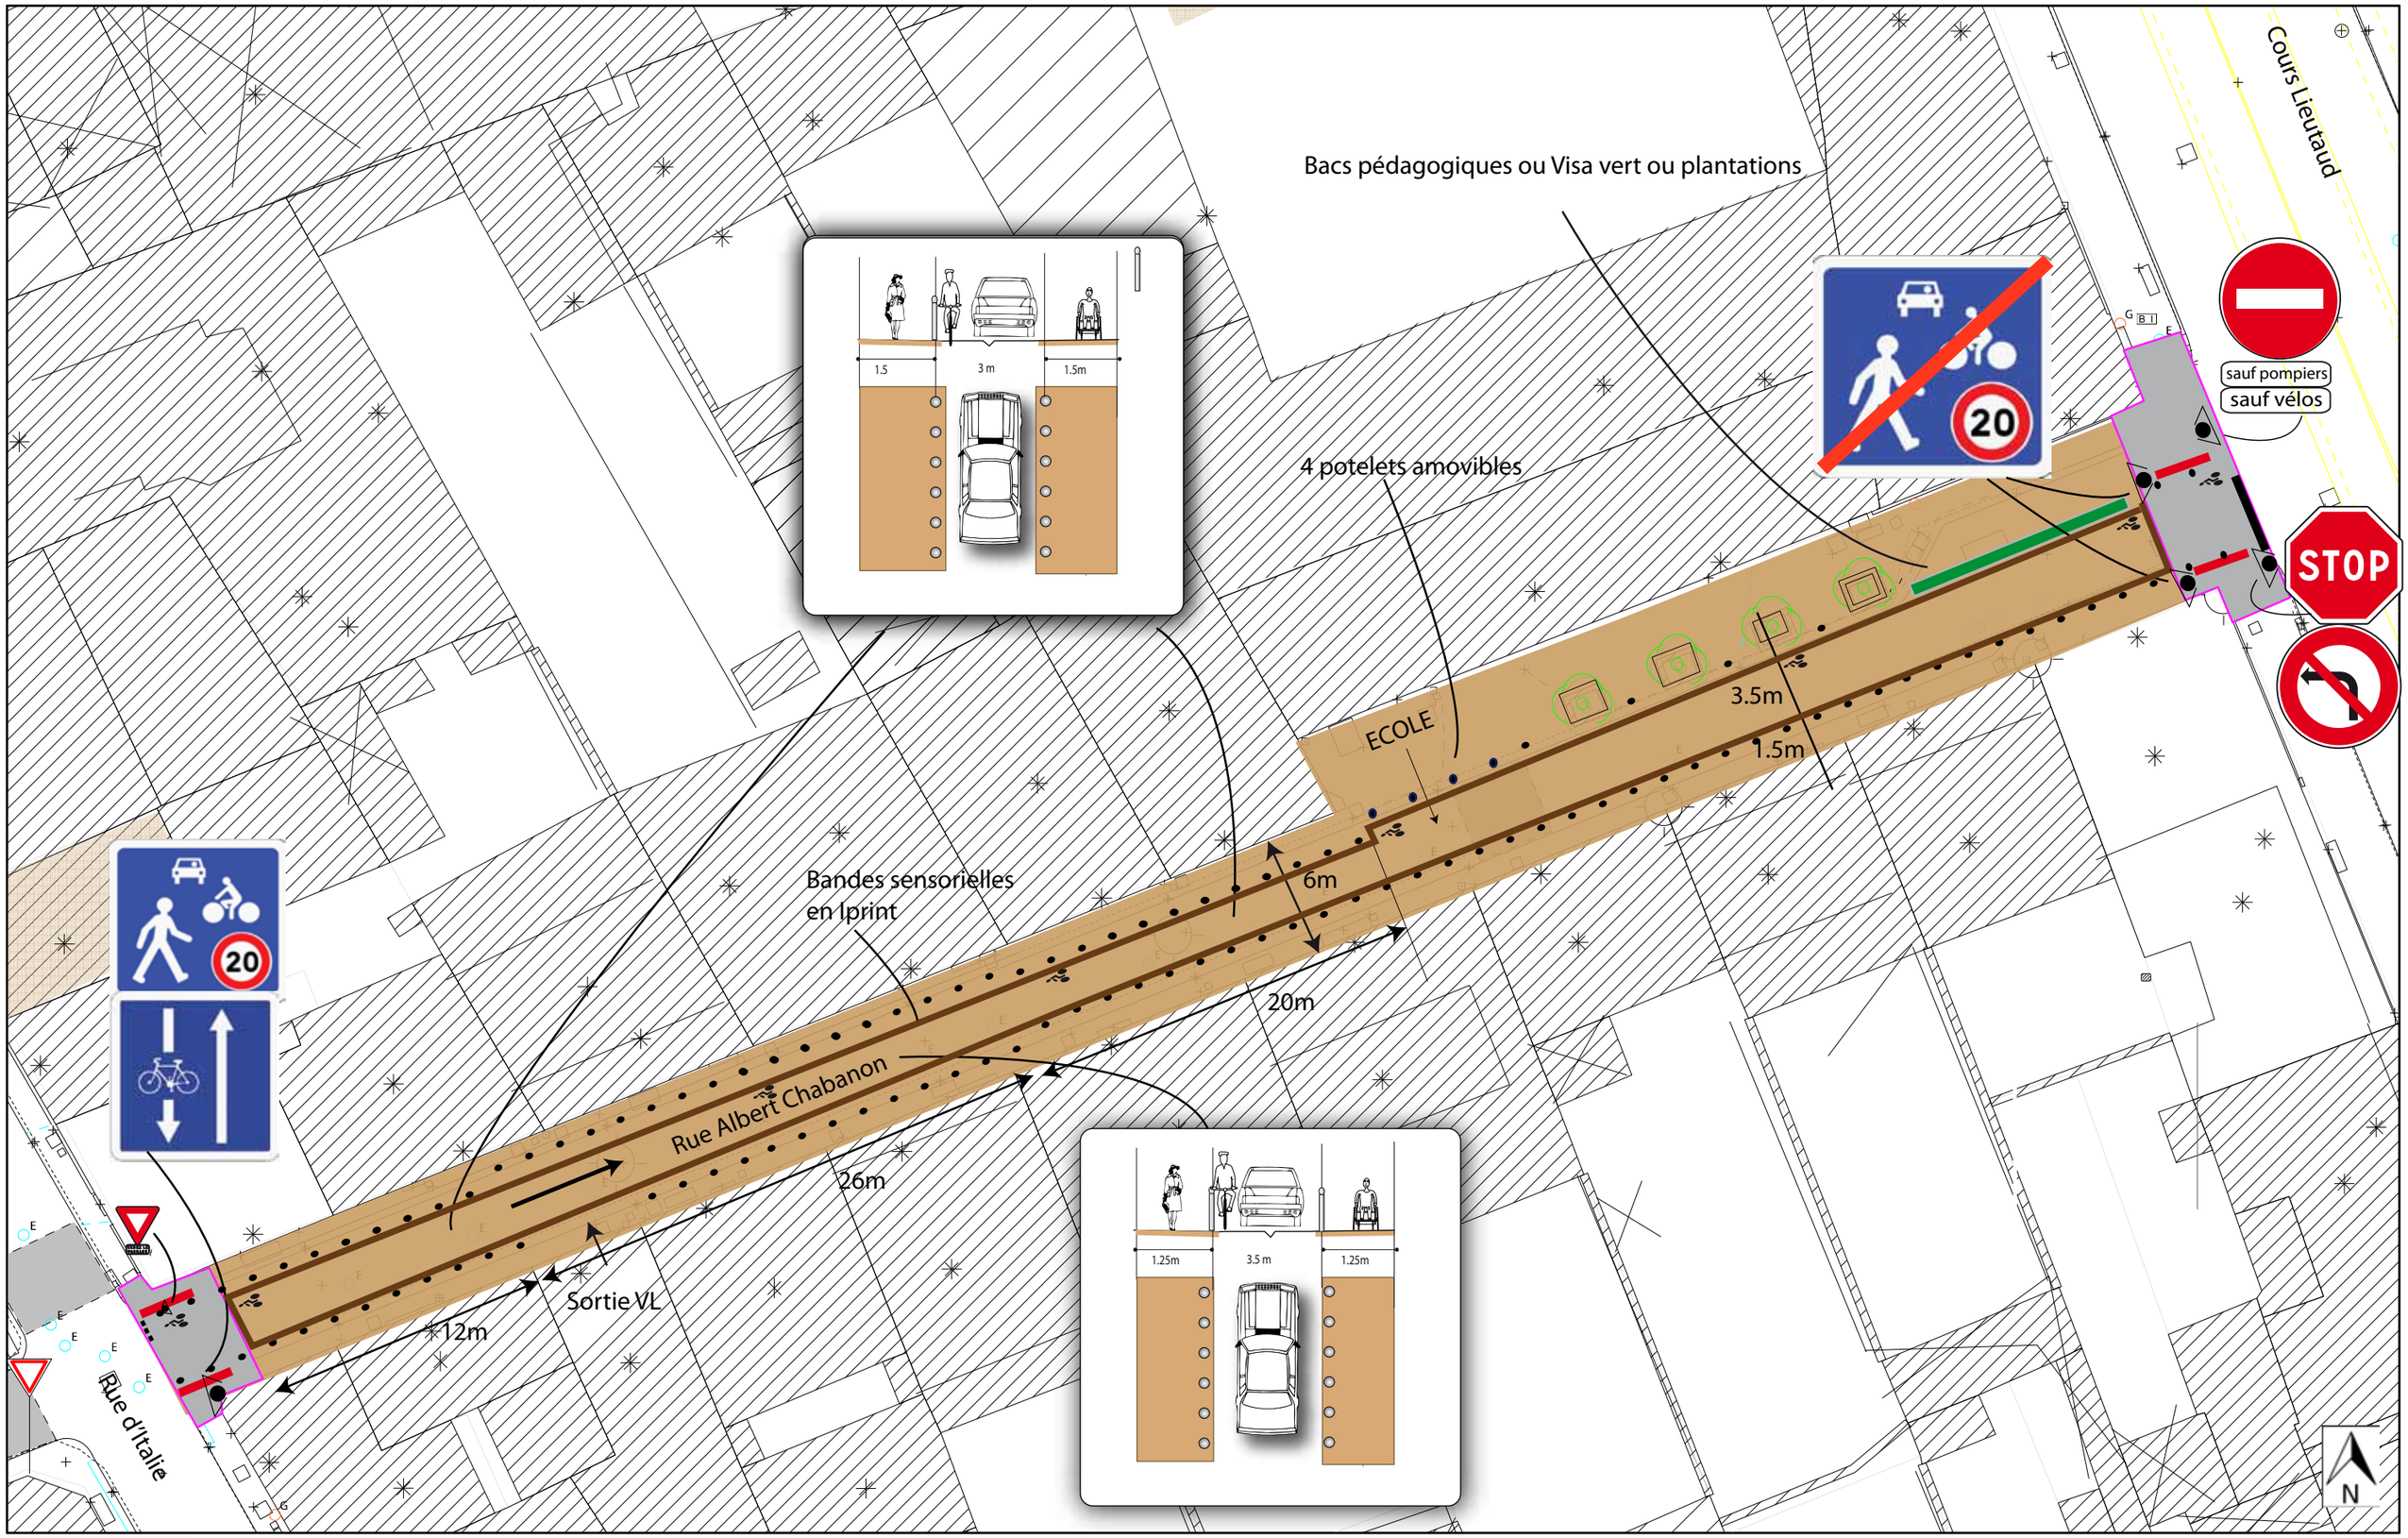


AIX MARSEILLE PROVENCE

Rue Albert Chabanon 13006

PLAN DE PRINCIPE

Création d'un plateau unique

12 m

11/01/2017

Données issues du SIG communautaire